

ГЕОДЕЗИЧЕСКА СНИМКА


M=1:500

НА ПАРЦЕЛИ: КВ3-1, КВ4-1-11-111, КВ5-1, КВ6-1

ПО ПЛАНА НА гр. ДЕВИН

0836.04

Координатна система - 1970г.
Балтийска височинна система.

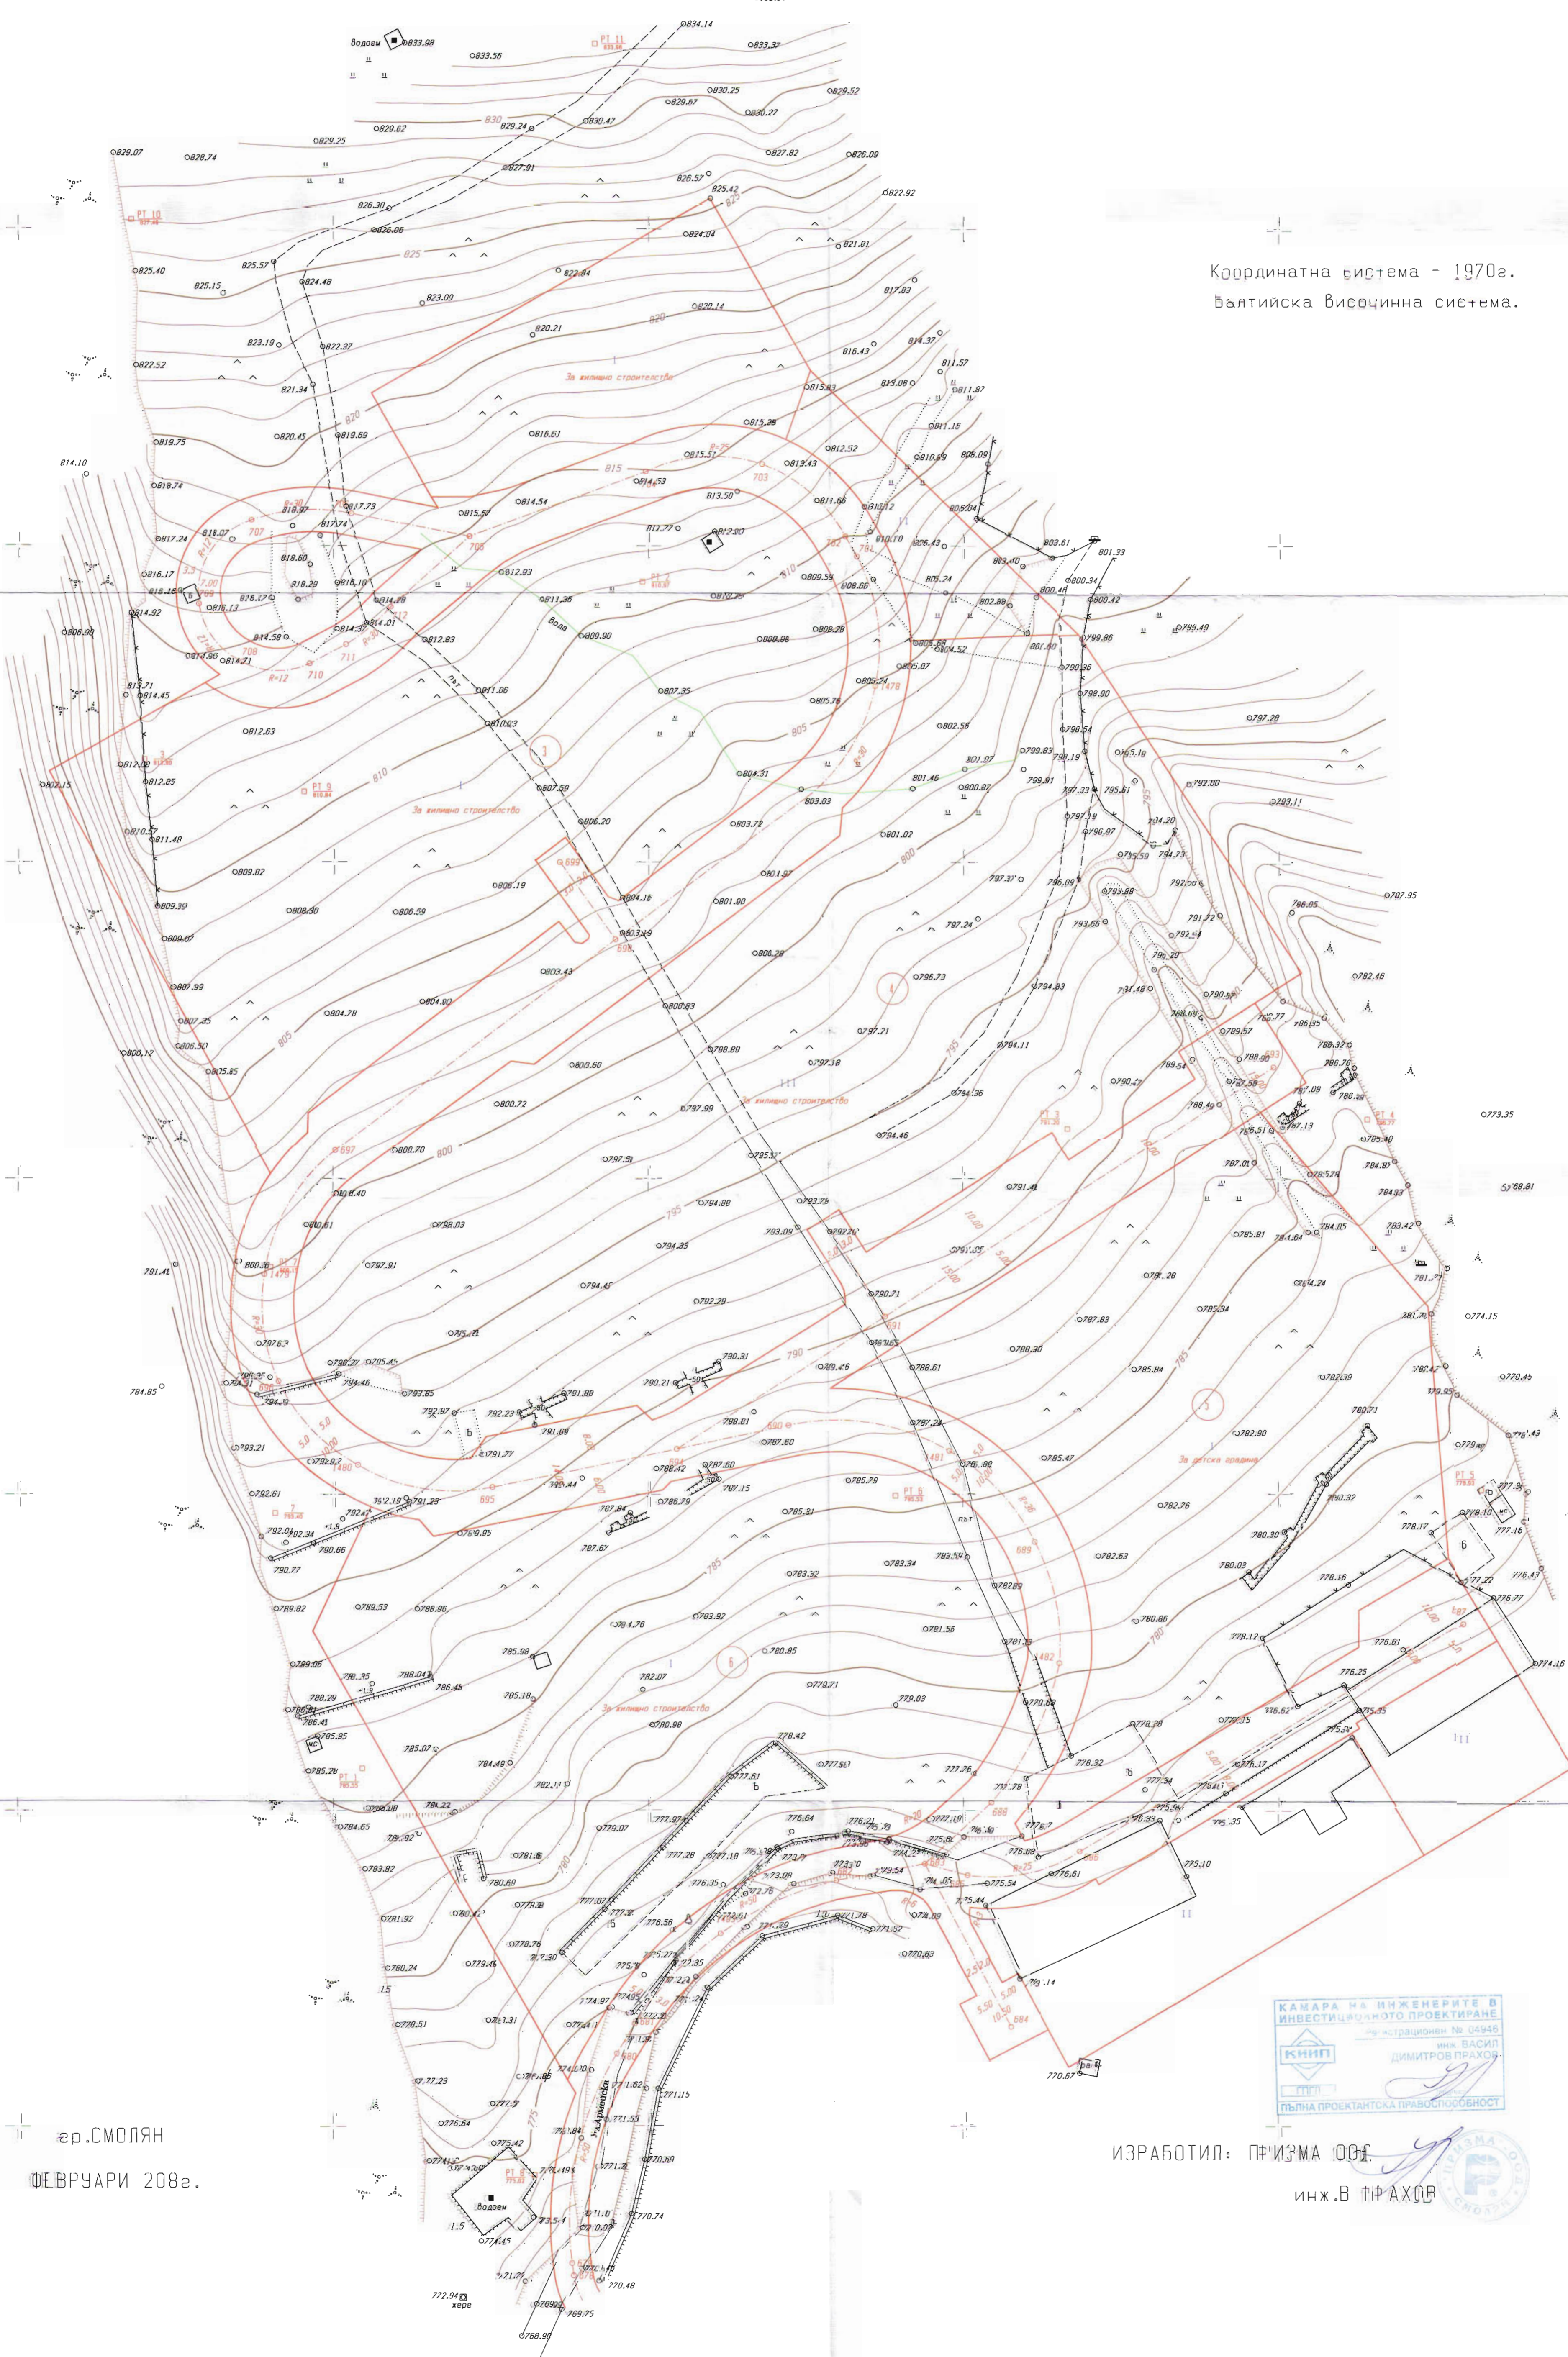

гр. СМОЛЯН
ФЕВРУАРИ 2008г.

КАМАРА НА ИНЖЕНЕРИТЕ В
ИНВЕСТИЦИОННОТО ПРОЕКТИРАНЕ
ИНЖ. ВАСИЛ
ДИМИТРОВ ПРАХОВ
ПЪЛНА ПРОЕКТАНСКА ПРАВОМОЩНОСТ

ИЗРАБОТИЛ: ПРЪИЗМА ЮБД
инж. В. ПРАХОВ